

2.3.1	Predsieň	10,53 m ²
2.3.2	Kuchyňa	10,59 m ²
2.3.3	Obývacia miestnosť	26,31 m ²
2.3.4	Izba	13,36 m ²
2.3.5	Izba	18,01 m ²
2.3.6	Kúpeľňa	6,17 m ²
2.3.7	WC	2,76 m ²
2.3.8	Balkón	9,97 m ²
2.3.9	Balkón	4,59 m ²
2.3.10	Balkón	4,59 m ²
	Kobka	3,00 m ²
ÚŽITKOVÁ PLOCHA		90,73 m²
VONKAJŠIE PLOCHY		19,15 m²
PODLAHOVÁ PLOCHA		109,88 m²



Číslo bytu/apartmánu:
BYT 2.3

Číslo podlažia:
2. NP

Interiér:
90,73 m²

Exteriér:
19,15 m²

Počet izieb:
3i

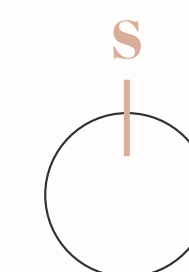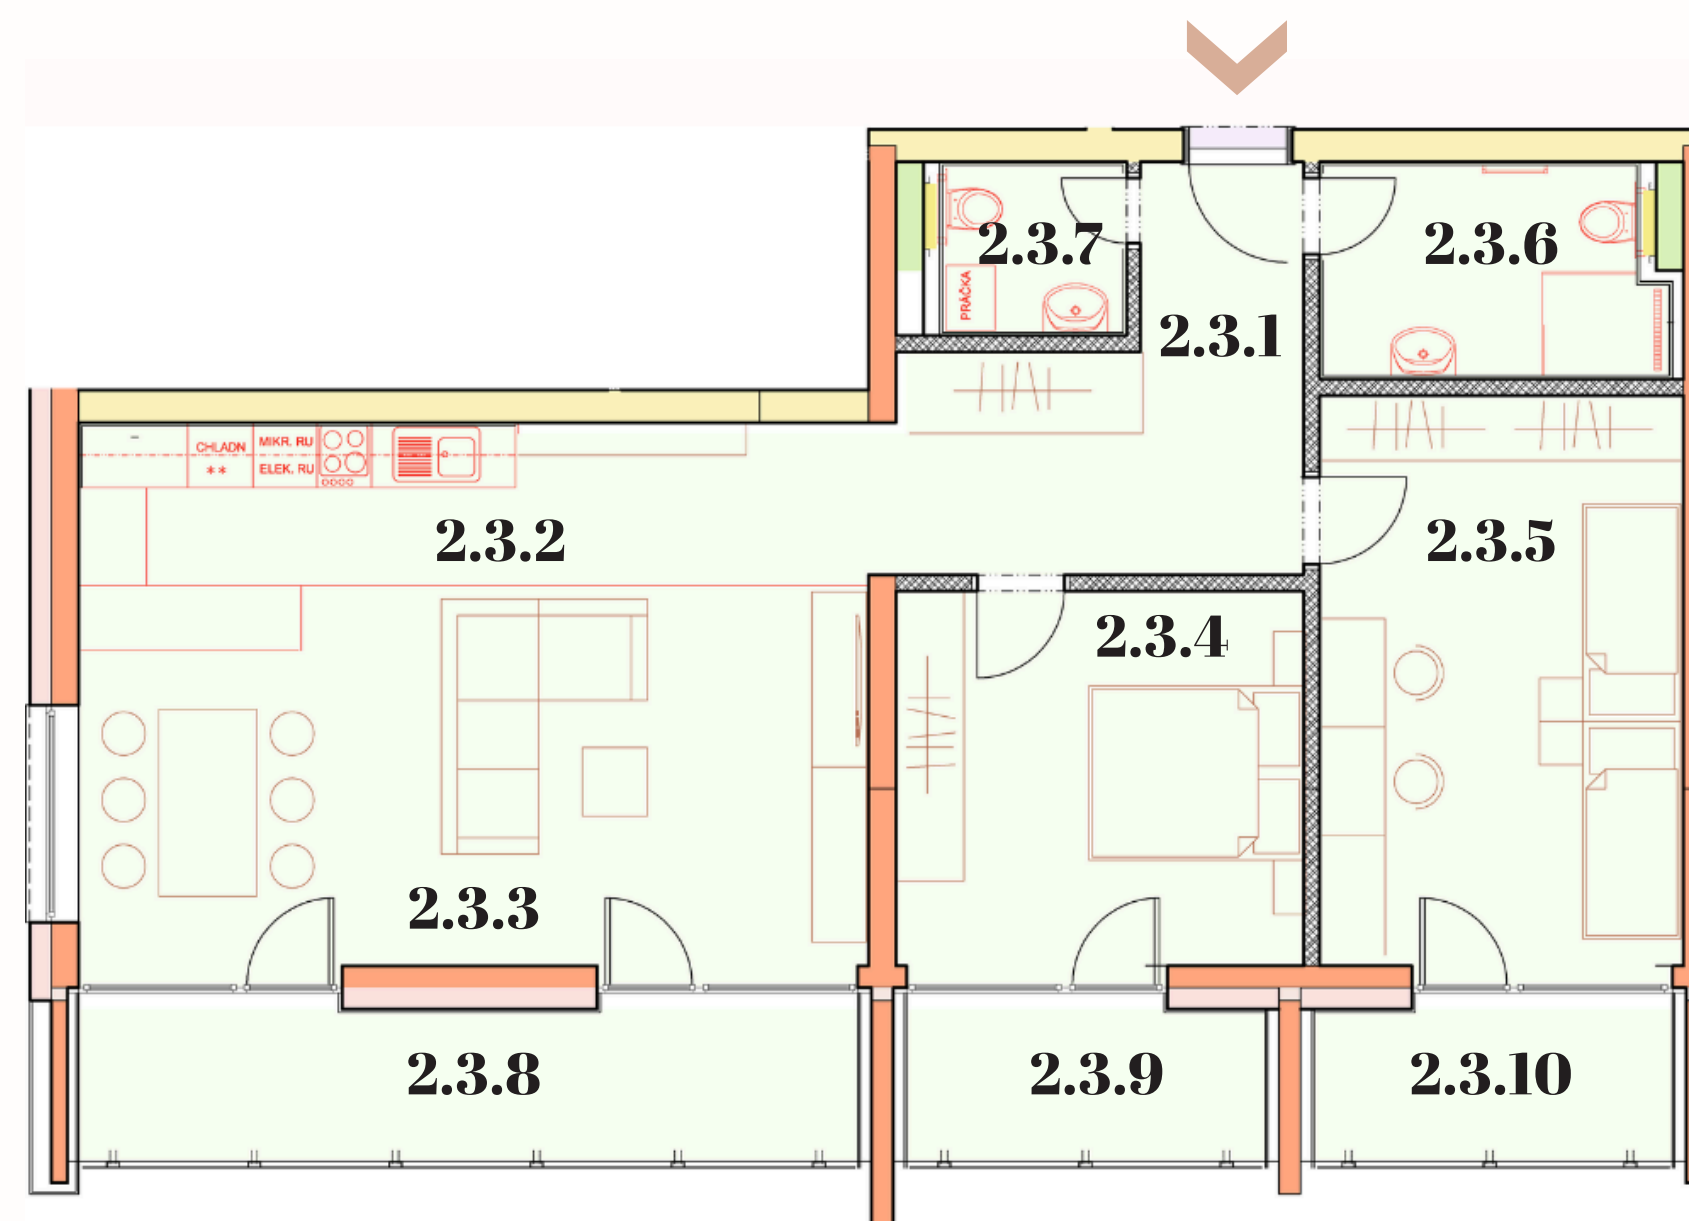

Úžitková plocha predstavuje súčet plôch obytných miestností a príslušenstva bytu, bez plochy lodžii, balkónov a terás. Uvedené rozmery sú predbežné a nemusia sa zhodovať s realizačným projektom. Zariadenie bytu (nábytok, kuchynská linka, spotrebiče atď.) a jeho poloha sú len orientačné, nie sú súčasťou dodávky bytu. Zmeny vyhradené.