

Číslo bytu/apartmánu:
BYT 2.5





Číslo podlažia:
2. NP

Interiér:
54,67 m²

Exteriér:
9,87 m²

Počet izieb:
2i

2.5.1	Predsieň	6,83 m ²
2.5.2	Kuchyňa	5,80 m ²
2.5.3	Obývacia miestnosť	19,32 m ²
2.5.4	Izba	14,46 m ²
2.5.5	Kúpeľňa	3,84 m ²
2.5.6	WC	1,42 m ²
2.5.7	Balkón	9,87 m ²
	Kobka	3,00 m ²
ÚŽITKOVÁ PLOCHA		54,67 m²
VONKAJŠIE PLOCHY		9,87 m²
PODLAHOVÁ PLOCHA		64,54 m²

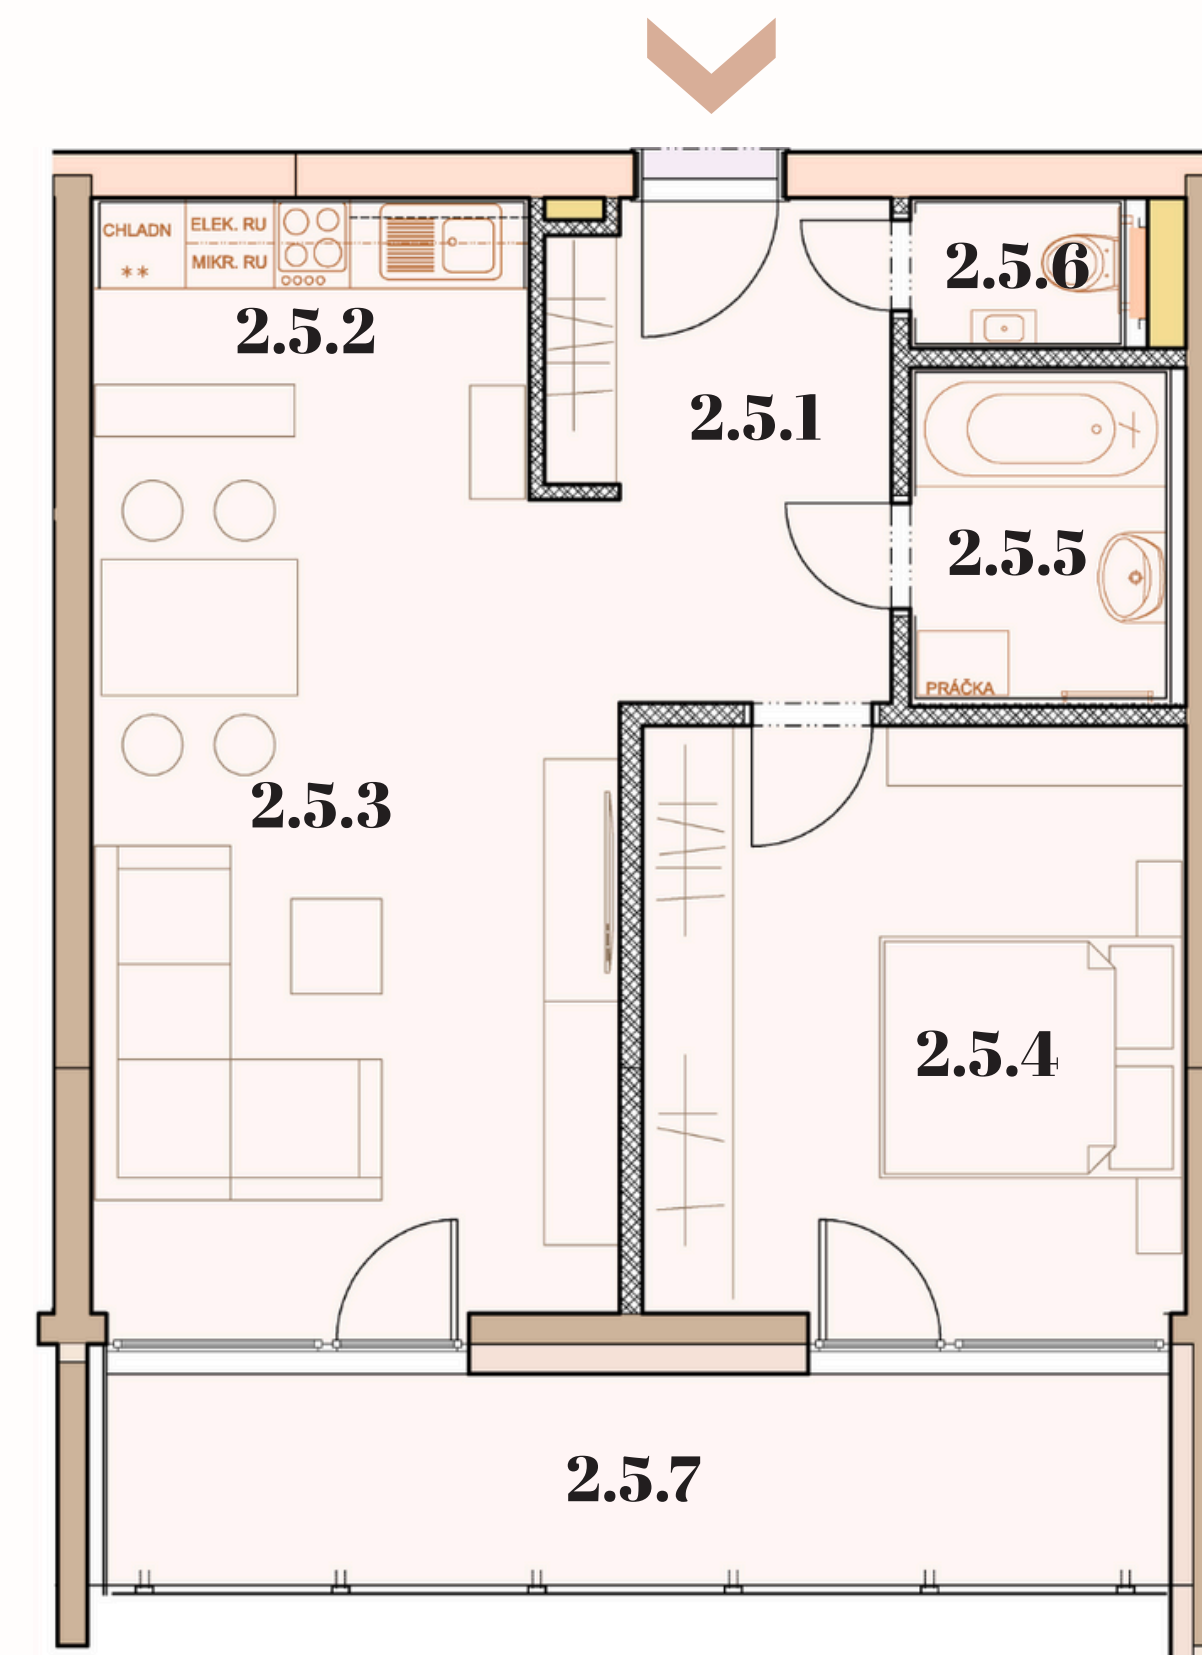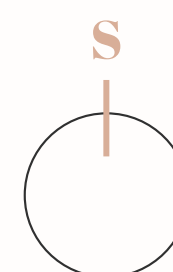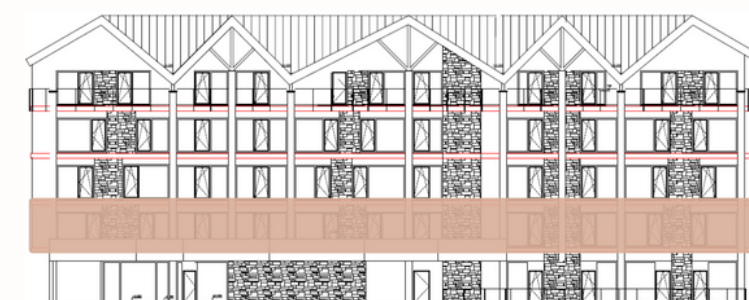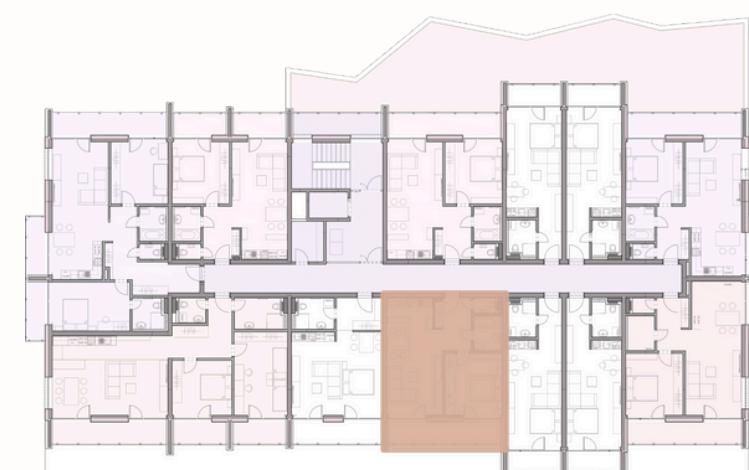

Úžitková plocha predstavuje súčet plôch obytných miestností a príslušenstva bytu, bez plochy lodží, balkónov a terás. Uvedené rozmery sú predbežné a nemusia sa zhodovať s realizačným projektom. Zariadenie bytu (nábytok, kuchynská linka, spotrebiče atď.) a jeho poloha sú len orientačné, nie sú súčasťou dodávky bytu. Zmeny vyhradené.