
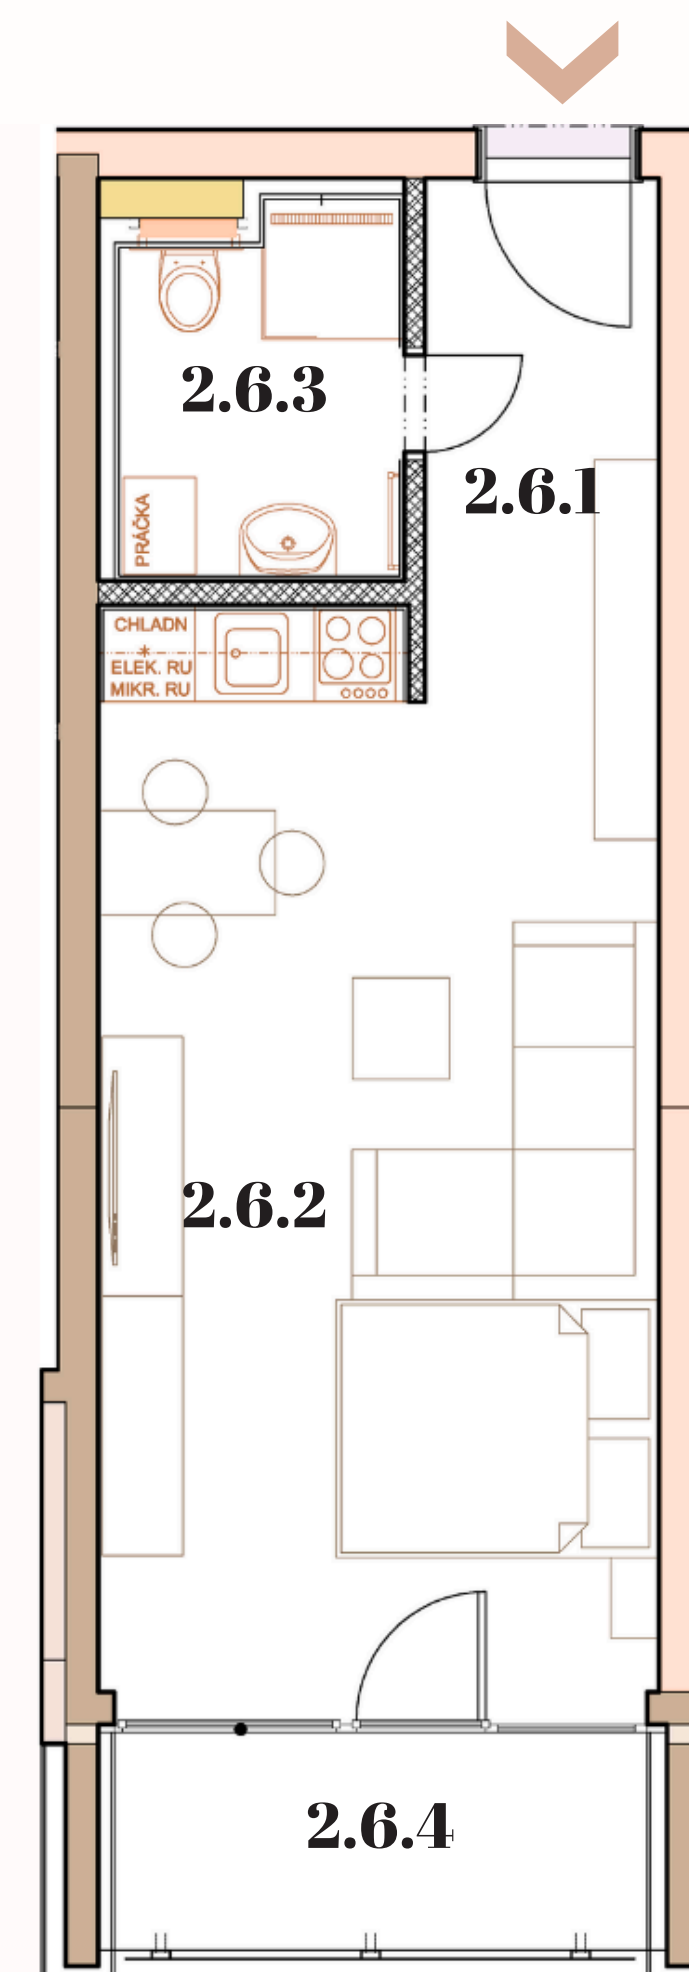
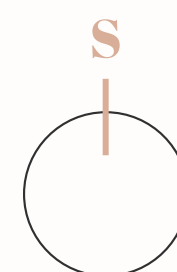
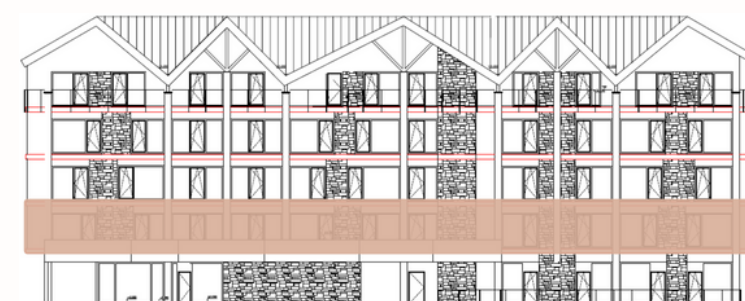


2.6.1	Predsieň	4,69 m ²
2.6.2	Obývacia miestnosť, Kuchyňa	23,13 m ²
2.6.3	Kúpeľňa, WC	4,05 m ²
2.6.4	Balkón	3,96 m ²
	Kobka	3,00 m ²
ÚŽITKOVÁ PLOCHA		34,87 m²
VONKAJŠIE PLOCHY		3,96 m²
PODLAHOVÁ PLOCHA		38,83 m²

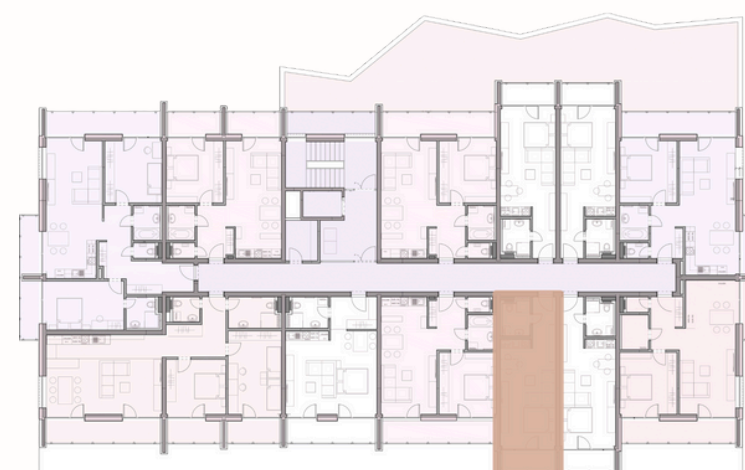

Úžitková plocha predstavuje súčet plôch obytných miestností a príslušenstva bytu, bez plochy lodžii, balkónov a terás. Uvedené rozmery sú predbežné a nemusia sa zhodovať s realizačným projektom. Zariadenie bytu (nábytok, kuchynská linka, spotrebiče atď.) a jeho poloha sú len orientačné, nie sú súčasťou dodávky bytu. Zmeny vyhradené.