
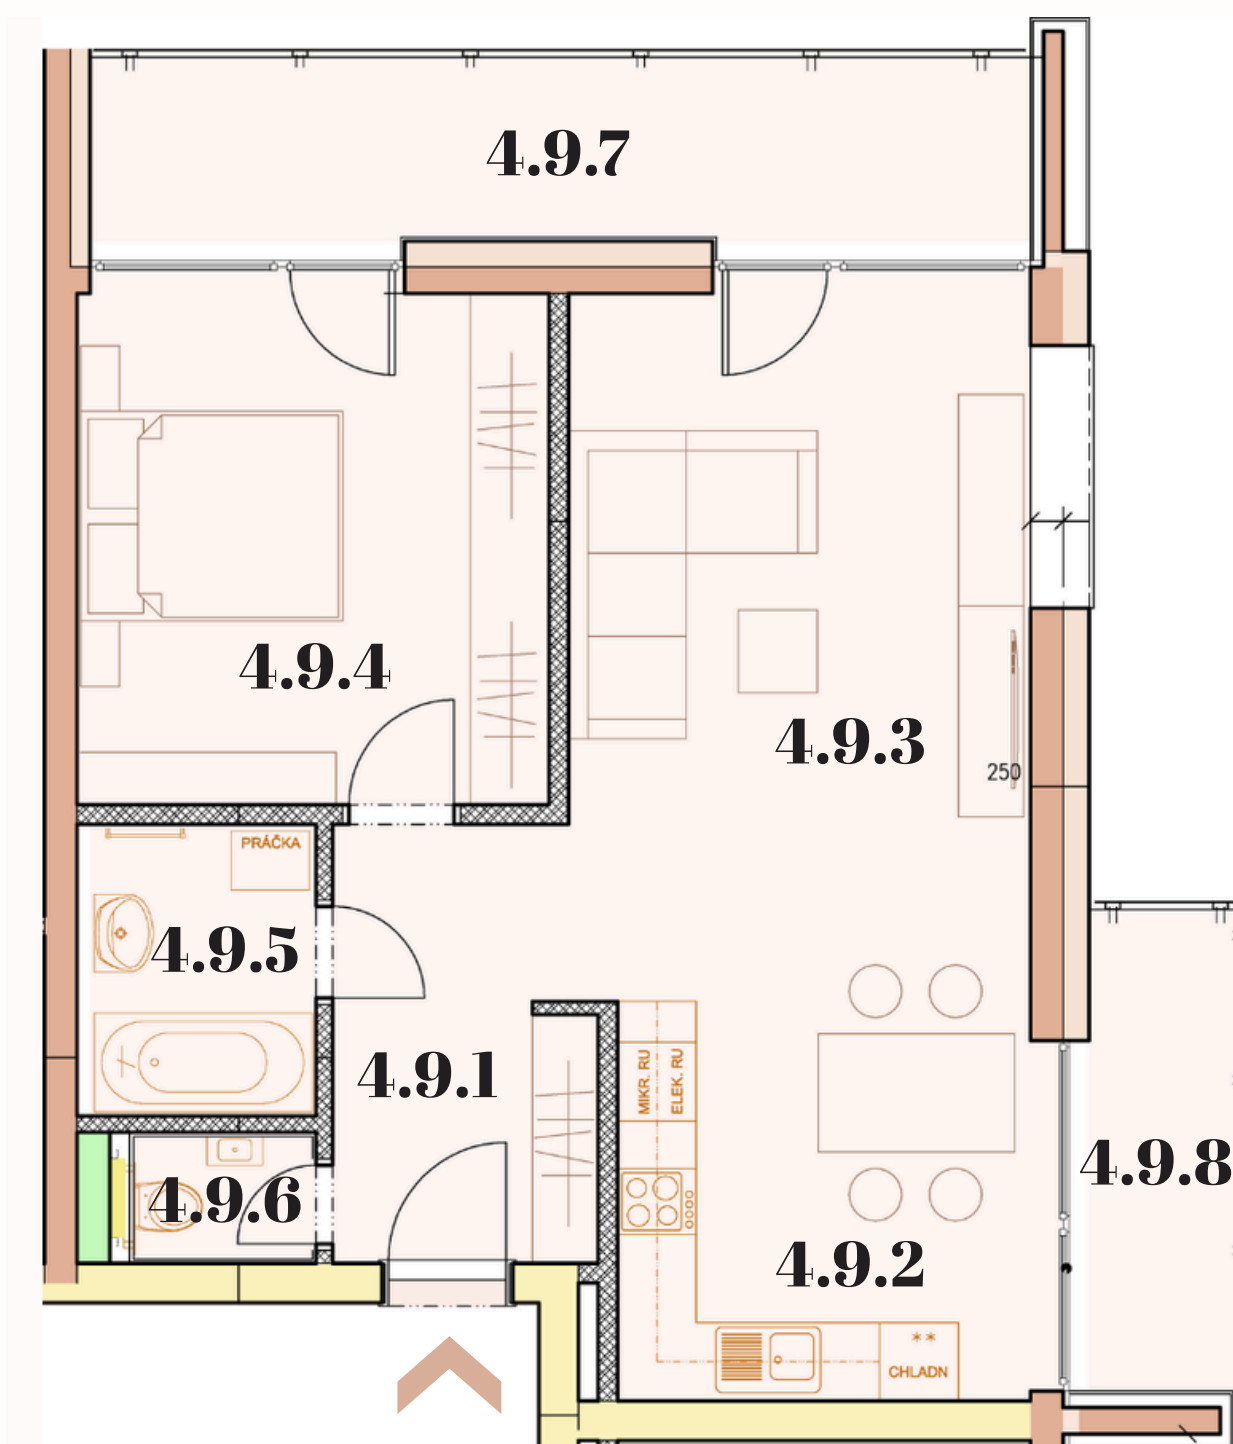
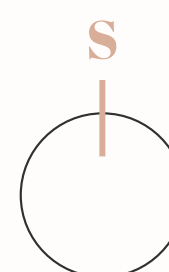


4.9.1	Predsieň	6,40 m ²
4.9.2	Kuchyňa	10,21 m ²
4.9.3	Obývacia miestnosť	19,46 m ²
4.9.4	Izba	14,46 m ²
4.9.5	Kúpeľňa	3,84 m ²
4.9.6	WC	1,42 m ²
4.9.7	Balkón	9,97 m ²
4.9.8	Balkón	4,43 m ²
	Kobka	3,00 m ²
ÚŽITKOVÁ PLOCHA		58,79 m²
VONKAJŠIE PLOCHY		14,40 m²
PODLAHOVÁ PLOCHA		73,19 m²

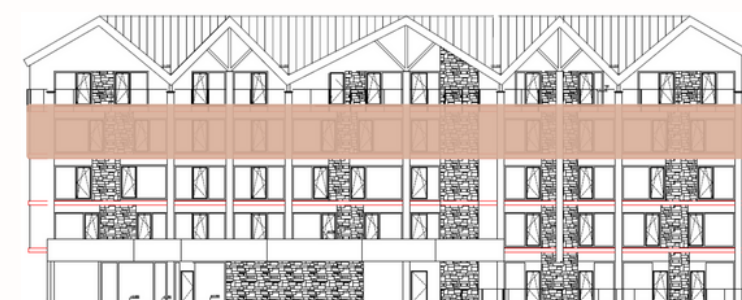

Úžitková plocha predstavuje súčet plôch obytných miestností a príslušenstva bytu, bez plochy lodží, balkónov a terás. Uvedené rozmery sú predbežné a nemusia sa zhodovať s realizačným projektom. Zariadenie bytu (nábytok, kuchynská linka, spotrebiče atď.) a jeho poloha sú len orientačné, nie sú súčasťou dodávky bytu. Zmeny vyhradené.