
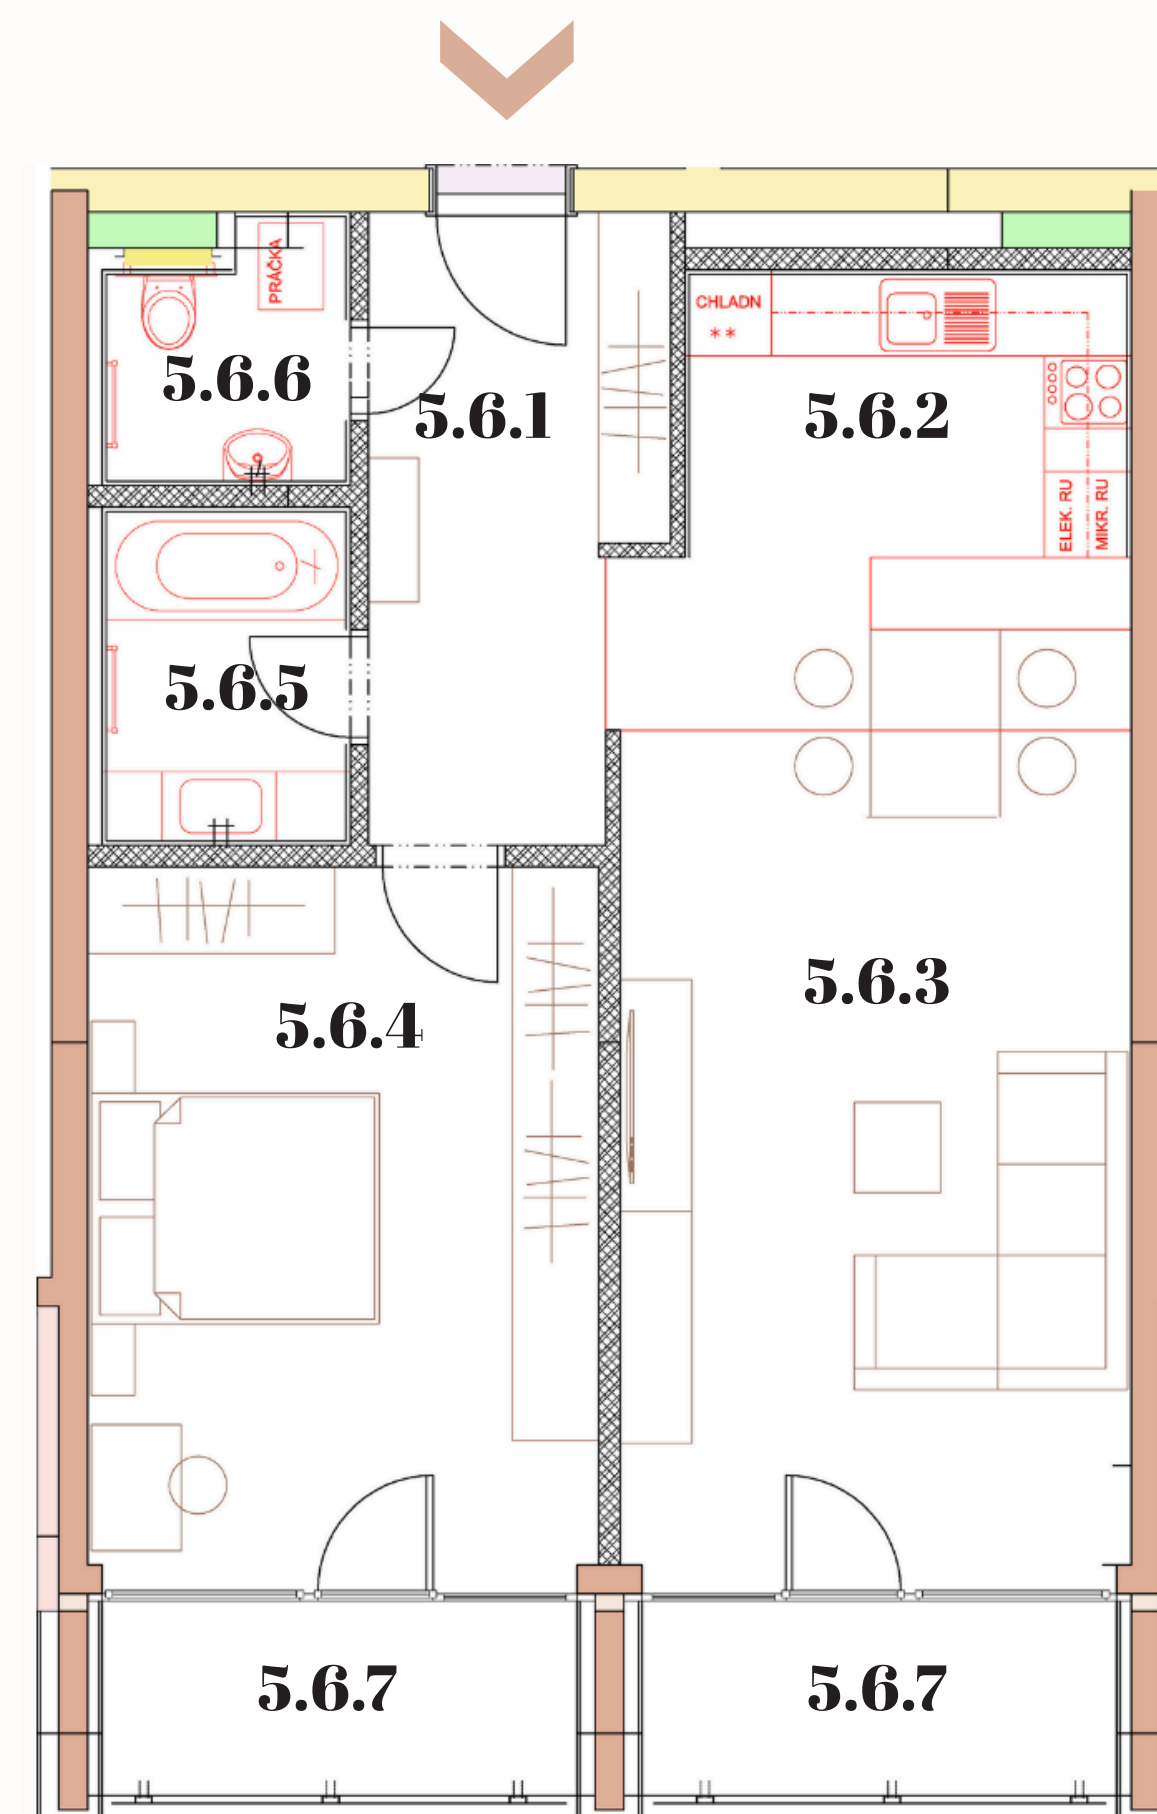


5.6.1	Predsieň	8,26 m ²
5.6.2	Kuchyňa	10,58 m ²
5.6.3	Obývacia miestnosť	21,20 m ²
5.6.4	Izba	17,82 m ²
5.6.5	Kúpeľňa	4,05 m ²
5.6.6	WC	2,91 m ²
5.6.7	Balkón	3,96 m ²
5.6.8	Balkón	3,96 m ²
	Kobka	3,00 m ²
ÚŽITKOVÁ PLOCHA		67,82 m²
VONKAJŠIE PLOCHY		7,92 m²
PODLAHOVÁ PLOCHA		75,74 m²

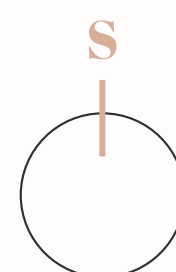

Úžitková plocha predstavuje súčet plôch obytných miestností a príslušenstva bytu, bez plochy lodžii, balkónov a terás. Uvedené rozmery sú predbežné a nemusia sa zhodovať s realizačným projektom. Zariadenie bytu (nábytok, kuchynská linka, spotrebiče atď.) a jeho poloha sú len orientačné, nie sú súčasťou dodávky bytu. Zmeny vyhradené.