
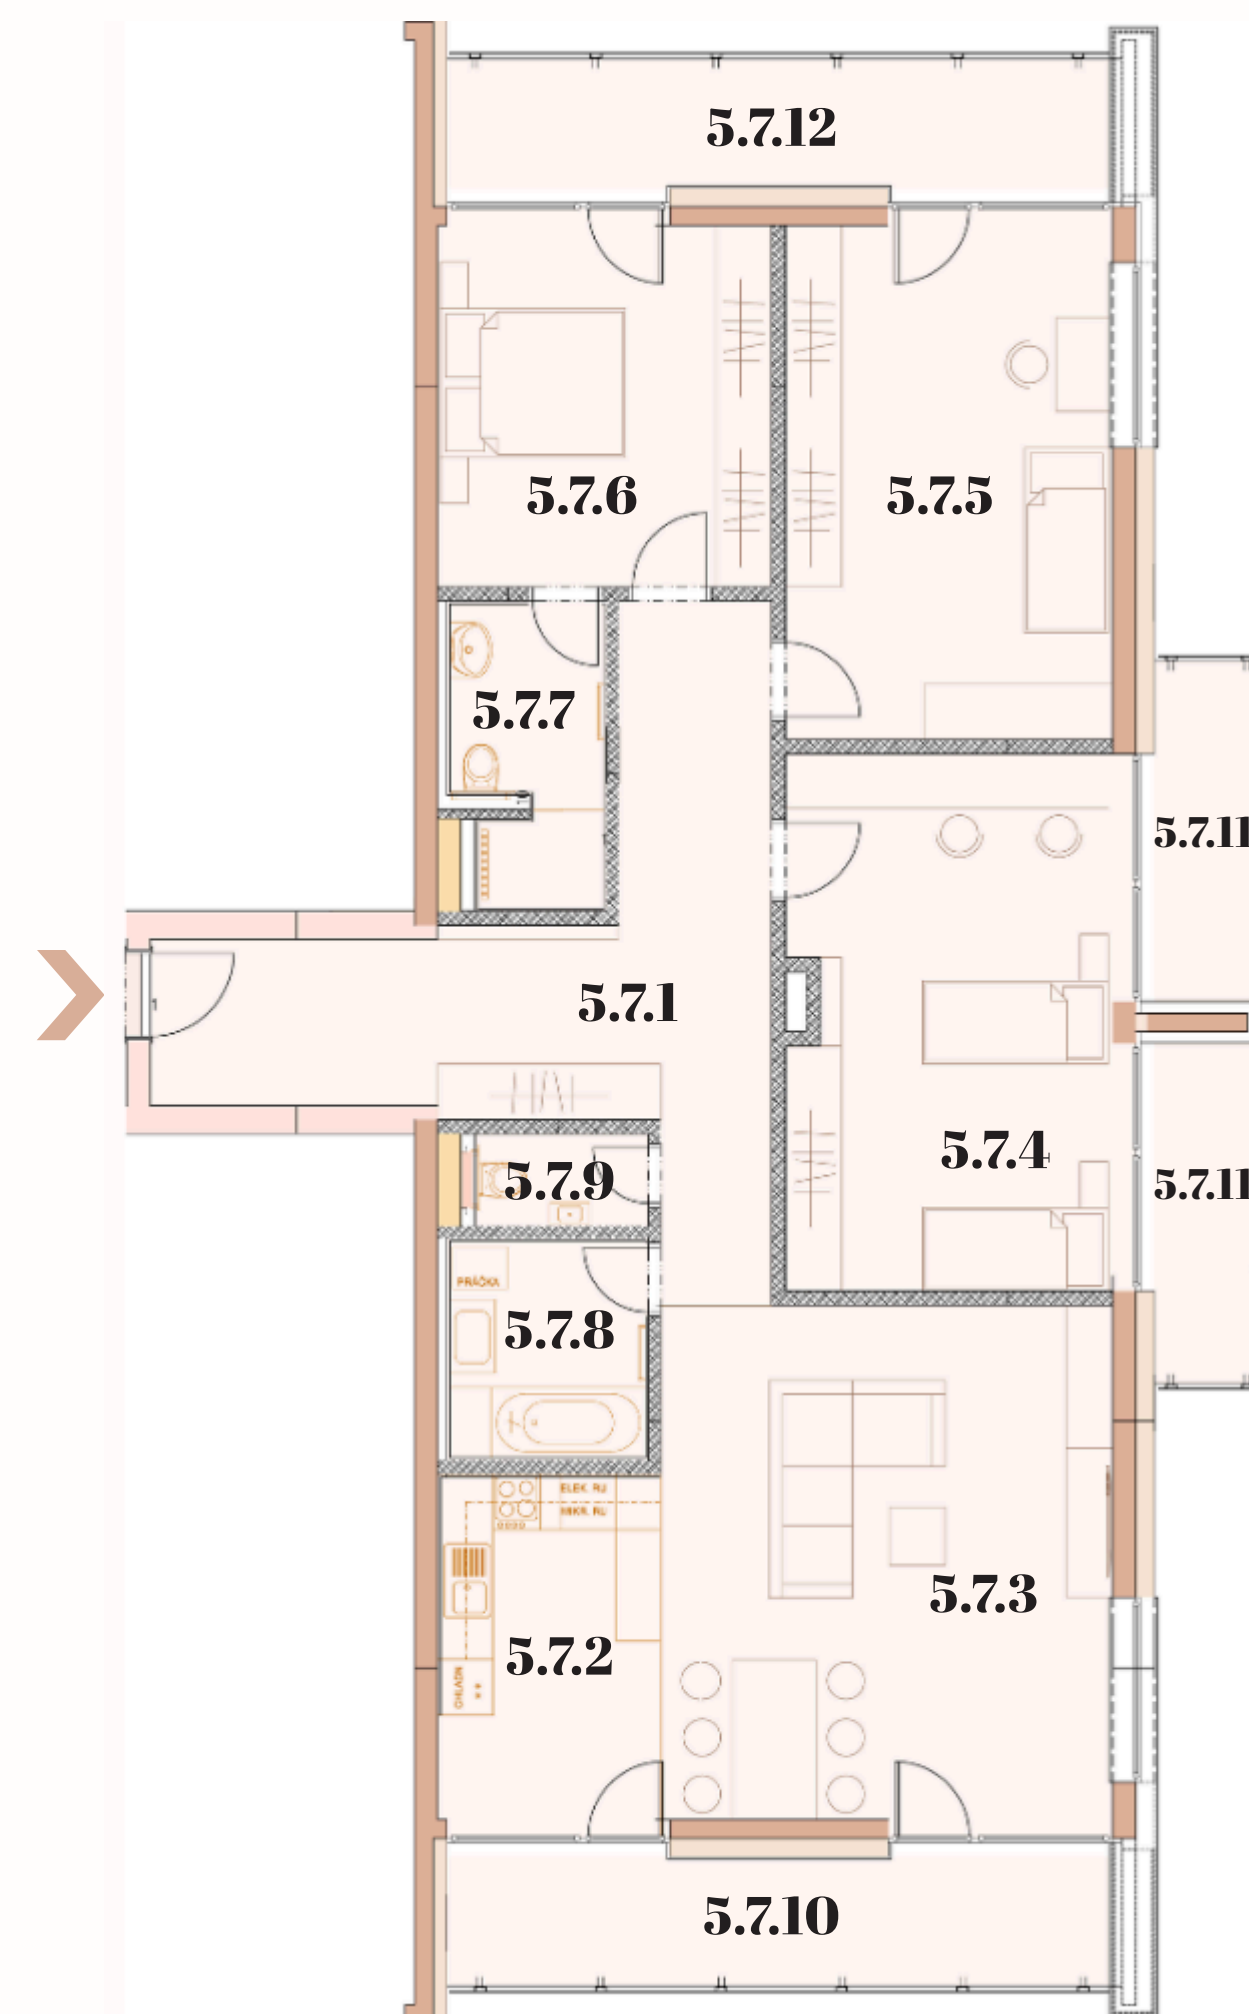


5.7.1	Predsieň	21,31 m <sup>2</sup>
5.7.2	Kuchyňa	9,35 m <sup>2</sup>
5.7.3	Obývacia miestnosť	27,43 m <sup>2</sup>
5.7.4	Izba	21,30 m <sup>2</sup>
5.7.5	Izba	19,92 m <sup>2</sup>
5.7.6	Izba	14,46 m <sup>2</sup>
5.7.7	Kúpeľňa	5,25 m <sup>2</sup>
5.7.8	Kúpeľňa	5,22 m <sup>2</sup>
5.7.9	WC	1,88 m <sup>2</sup>
5.7.10	Balkón	9,92 m <sup>2</sup>
5.7.11	Balkón	8,86 m <sup>2</sup>
5.7.12	Balkón	9,92 m <sup>2</sup>
	Kobka	3,00 m <sup>2</sup>
<b>ÚŽITKOVÁ PLOCHA</b>		<b>129,12 m<sup>2</sup></b>
<b>VONKAJŠIE PLOCHY</b>		<b>28,70 m<sup>2</sup></b>
<b>PODLAHOVÁ PLOCHA</b>		<b>157,82 m<sup>2</sup></b>

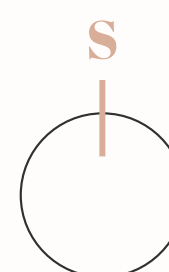

Úžitková plocha predstavuje súčet plôch obytných miestností a príslušenstva bytu, bez plochy lodžii, balkónov a terás. Uvedené rozmery sú predbežné a nemusia sa zhodovať s realizačným projektom. Zariadenie bytu (nábytok, kuchynská linka, spotrebiče atď.) a jeho poloha sú len orientačné, nie sú súčasťou dodávky bytu. Zmeny vyhradené.