

2.3.1A	Predsieň	6,95 m ²
2.3.2A	Kuchyňa	5,01 m ²
2.3.3A	Obývacia miestnosť	19,32 m ²
2.3.4A	Izba	14,46 m ²
2.3.5A	Kúpeľňa	3,84 m ²
2.3.6A	WC	1,42 m ²
2.3.7A	Balkón	4,59 m ²
2.3.8A	Balkón	4,59 m ²
	Kobka	3,00 m ²
ÚŽITKOVÁ PLOCHA		51,00 m²
VONKAJŠIE PLOCHY		9,18 m²
PODLAHOVÁ PLOCHA		60,18 m²

Číslo bytu/apartmánu:

APARTMÁN 2.3A

Číslo podlažia:

2. NP

Interiér:





51,00 m²

Exteriér:

9,18 m²

Počet izieb:

2i

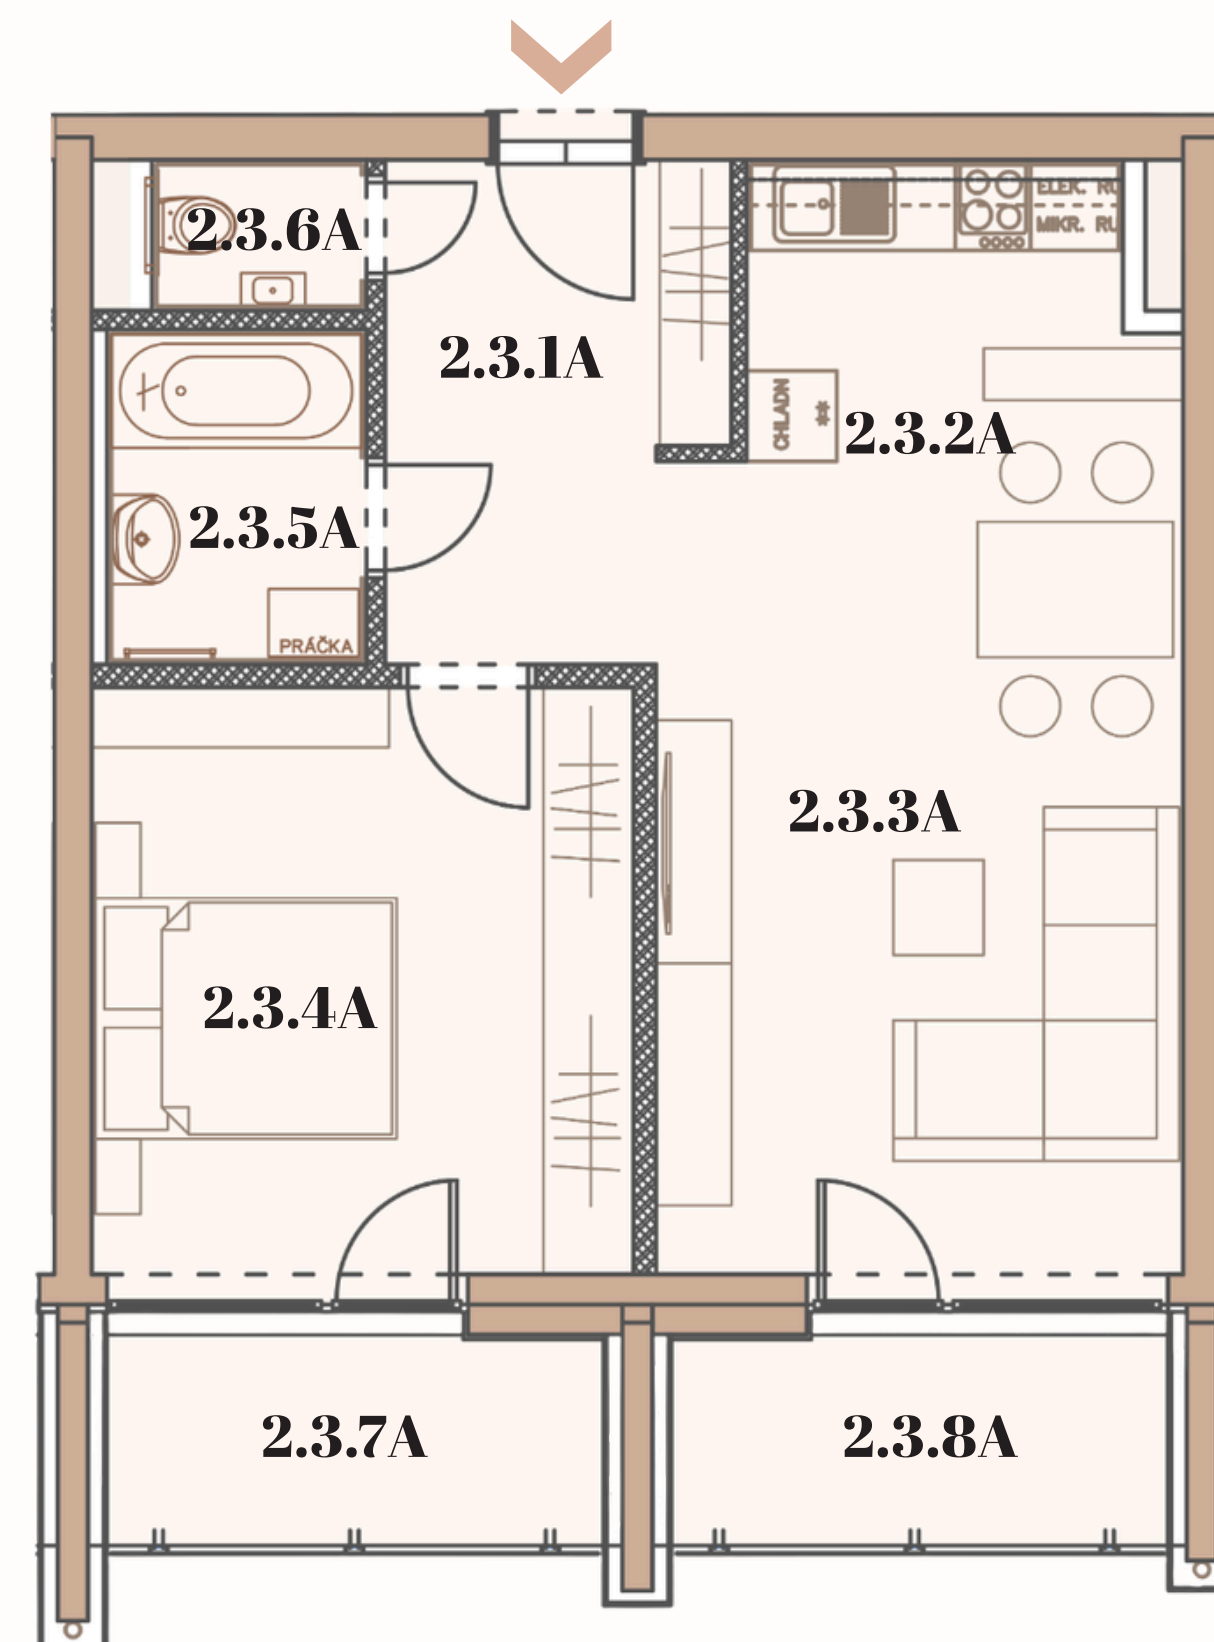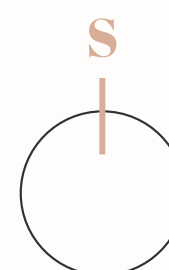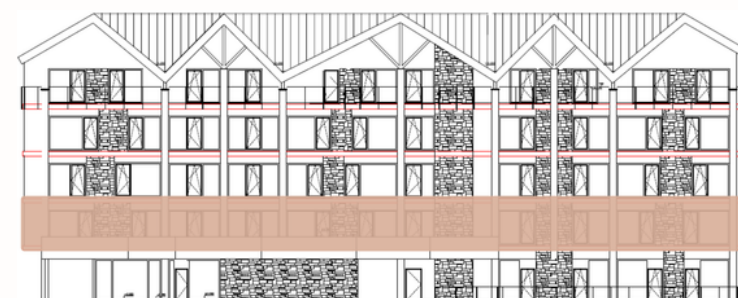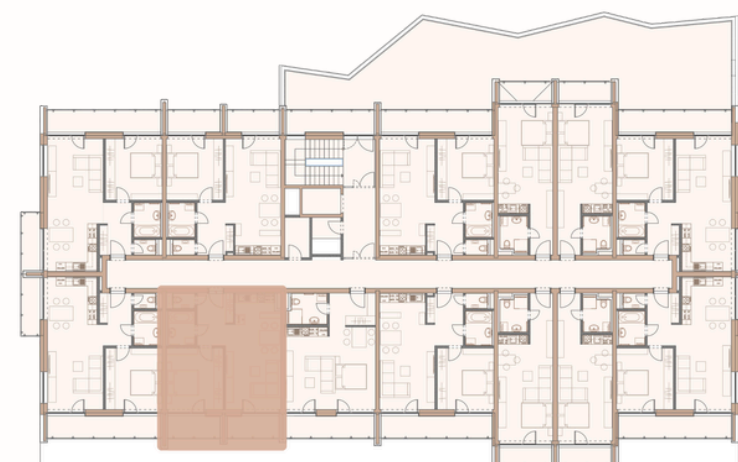

Úžitková plocha predstavuje súčet plôch obytných miestností a príslušenstva bytu, bez plochy lodžií, balkónov a terás. Uvedené rozmery sú predbežné a nemusia sa zhodovať s realizačným projektom. Zariadenie bytu (nábytok, kuchynská linka, spotrebiče atď.) a jeho poloha sú len orientačné, nie sú súčasťou dodávky bytu. Zmeny vyhradené.