

2.12.1	Predsieň	6,83 m ²
2.12.2	Kuchyňa	5,80 m ²
2.12.3	Obývacia miestnosť	19,32 m ²
2.12.4	Izba	14,46 m ²
2.12.5	Kúpeľňa	3,84 m ²
2.12.6	WC	1,42 m ²
2.12.7	Balkón	26,00 m ²
2.12.8	Vírivka	
	Kobka	3,00 m ²
ÚŽITKOVÁ PLOCHA		54,67 m²
VONKAJŠIE PLOCHY		26,00 m²
PODLAHOVÁ PLOCHA		80,67 m²

Číslo bytu/apartmánu:

APARTMÁN 2.12

Číslo podlažia:

2. NP

Interiér:





54,67 m²

Exteriér:

26,00 m²

Počet izieb:

2i

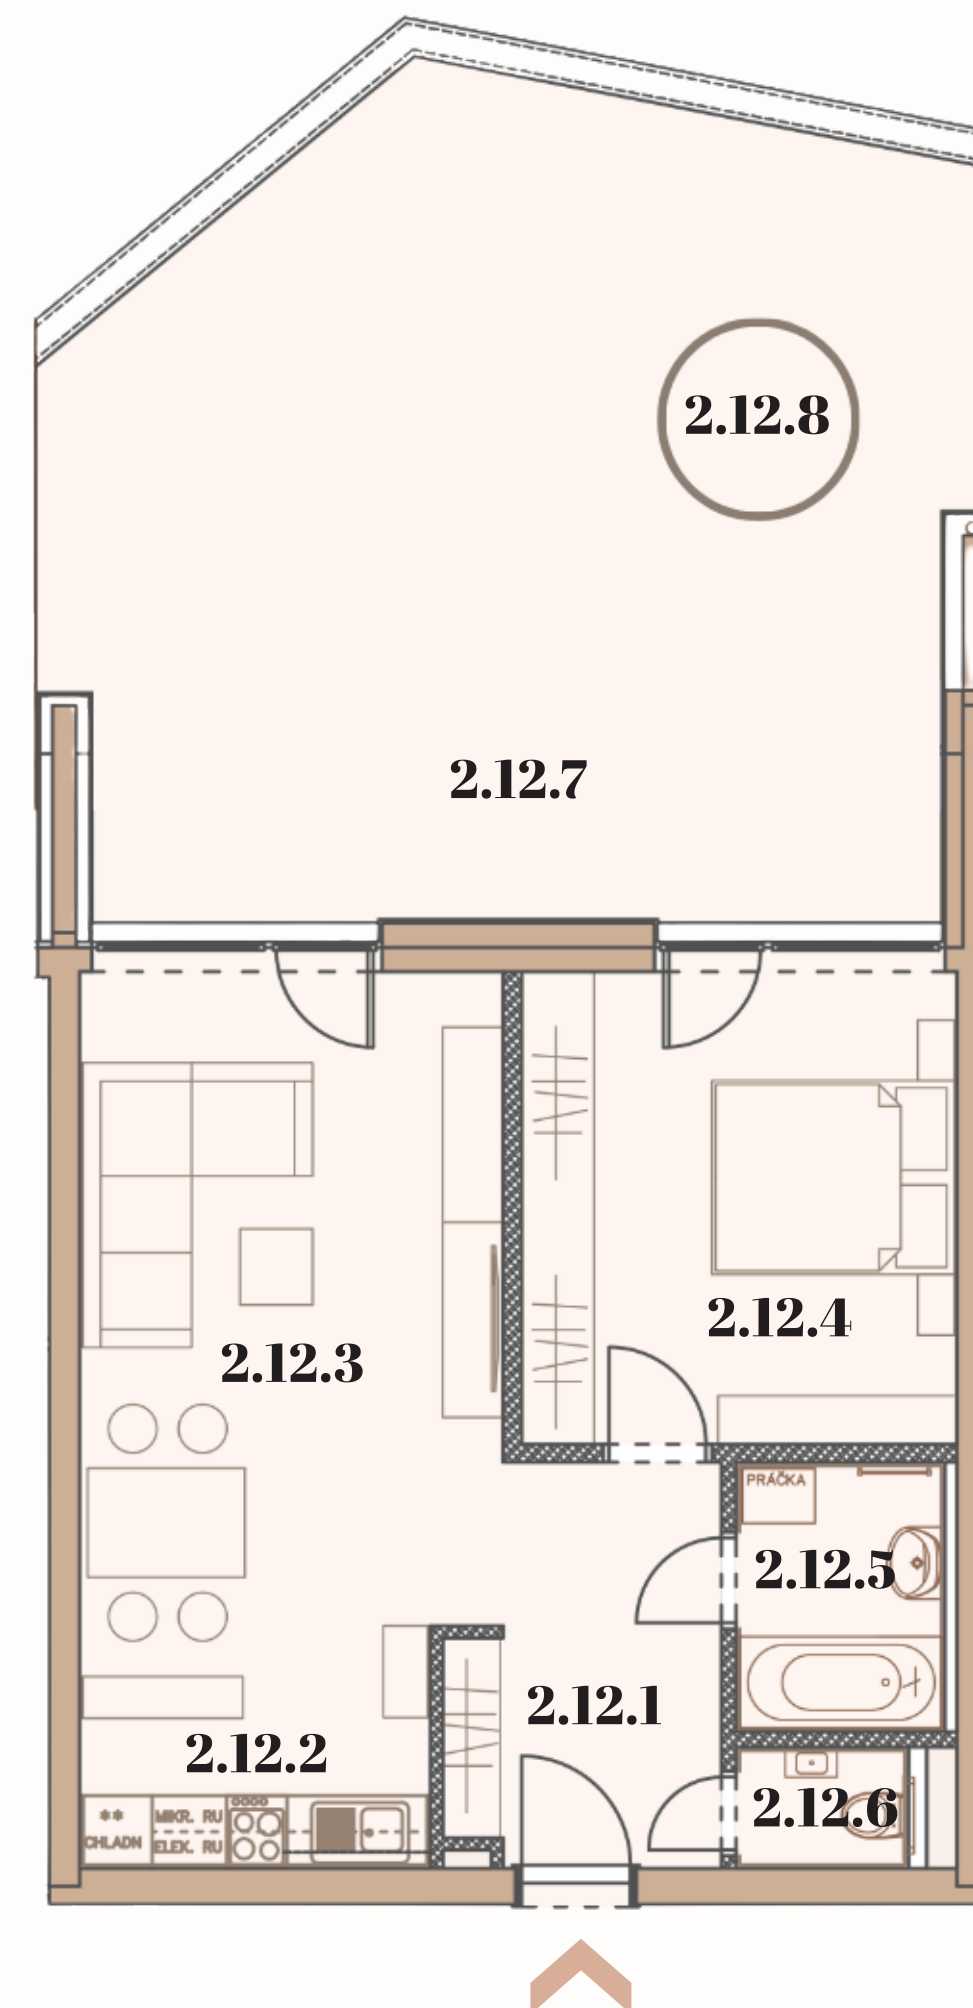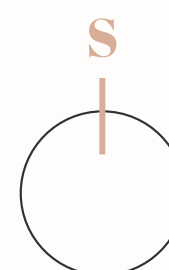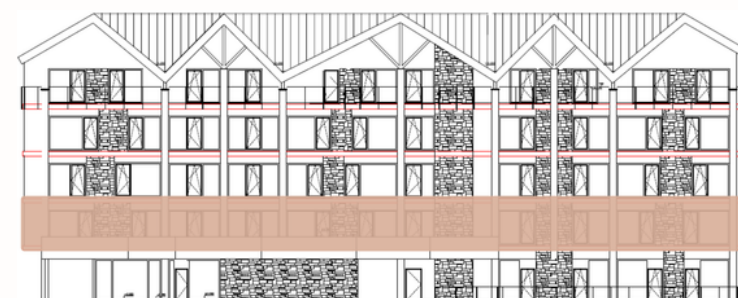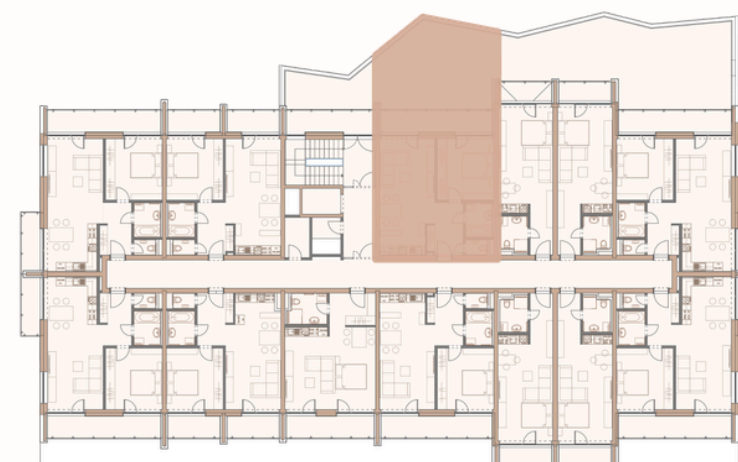

Úžitková plocha predstavuje súčet plôch obytných miestností a príslušenstva bytu, bez plochy lodžií, balkónov a terás. Uvedené rozmery sú predbežné a nemusia sa zhodovať s realizačným projektom. Zariadenie bytu (nábytok, kuchynská linka, spotrebiče atď.) a jeho poloha sú len orientačné, nie sú súčasťou dodávky bytu. Zmeny vyhradené.